

haus 27 variante im UG

Disponibel 2 ab 44.0m²

Mehrfläche zu EG Gewerbe

Preis auf Anfrage

dispo 3

Nettofläche 40.0m²

Preis pro Monat
CHF 520.-
exkl. Nebenkosten

dispo 4



Nettofläche 7.5m²

Preis pro Monat
CHF 100.-
exkl. Nebenkosten

dispo 1

Nettofläche 16.5m²

Preis pro Monat
CHF 230.-
exkl. Nebenkosten

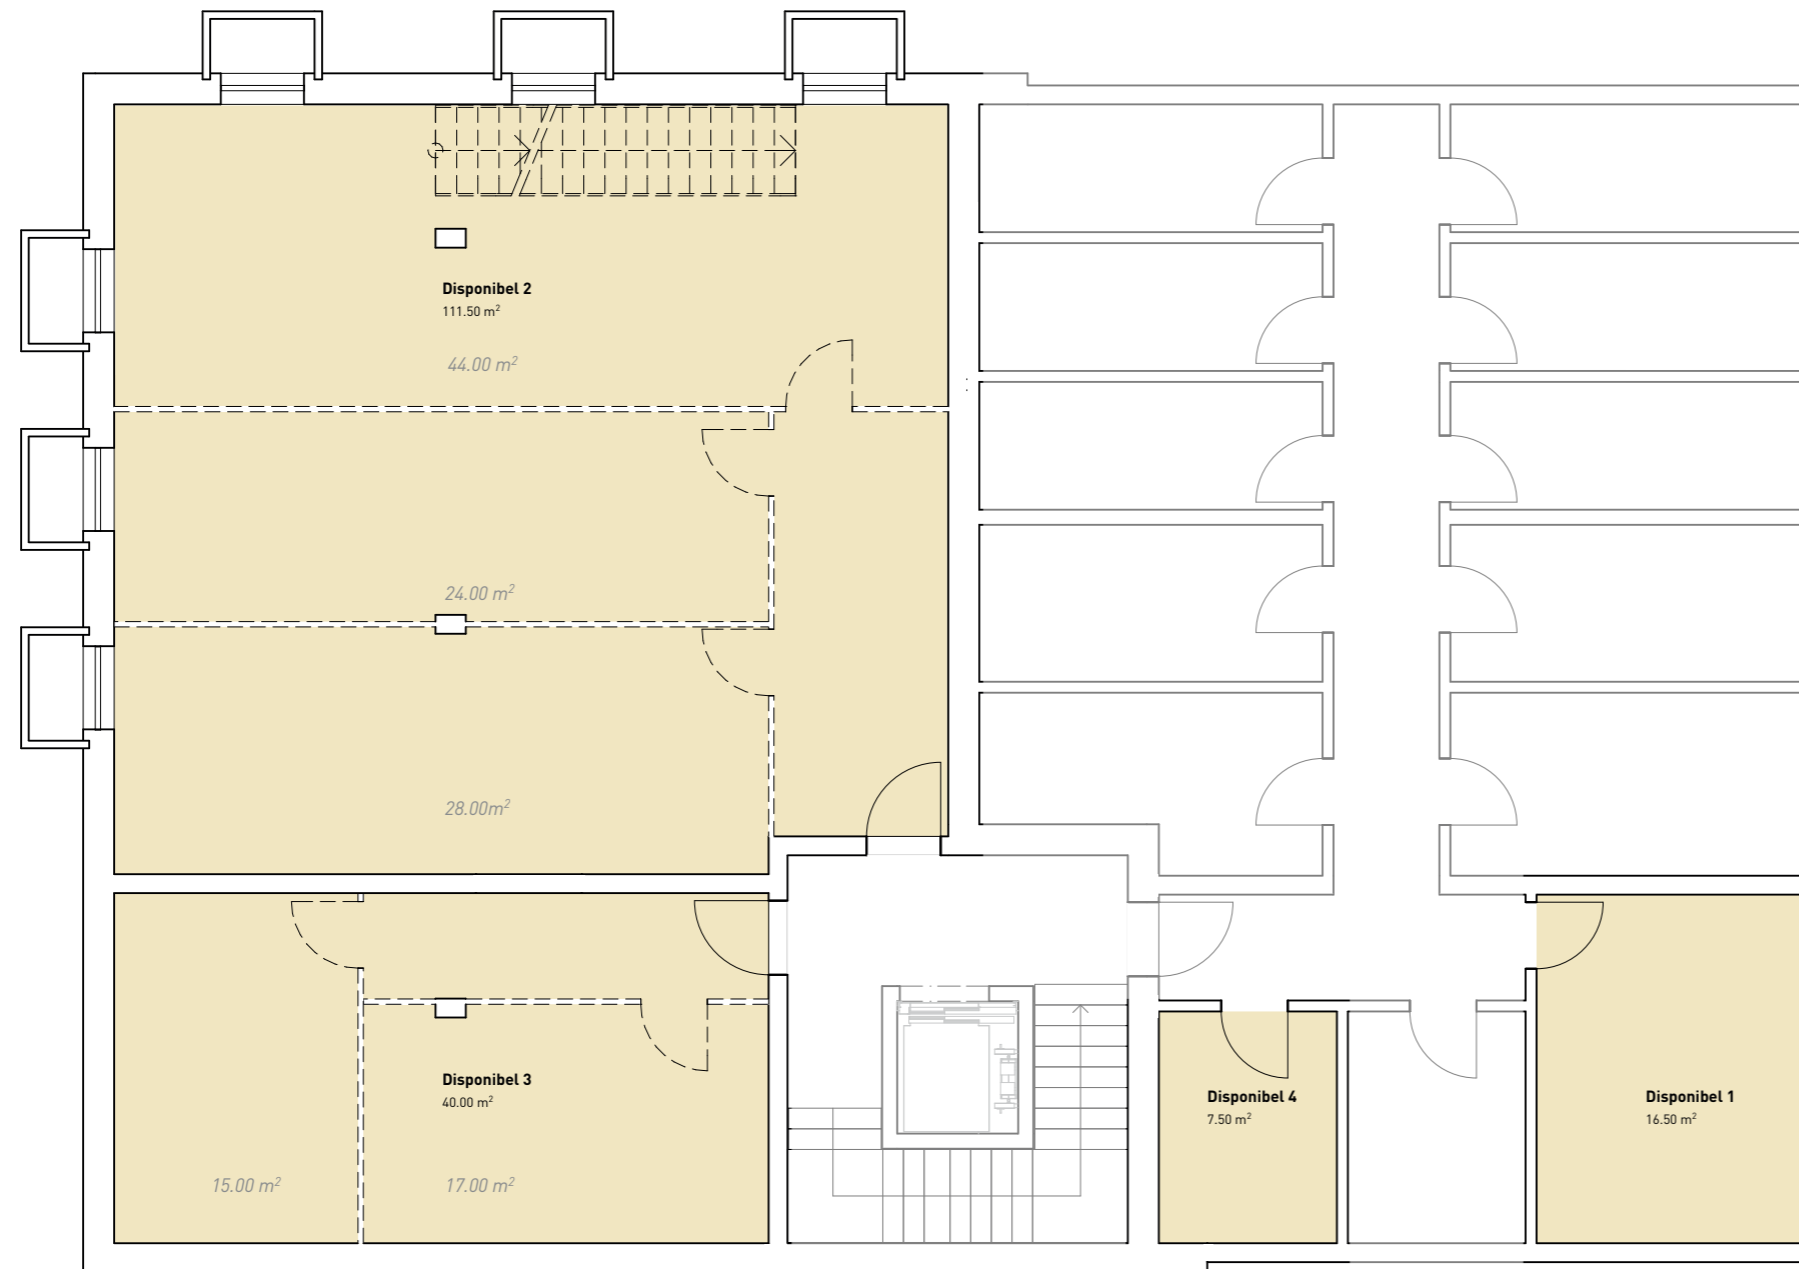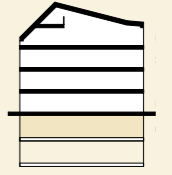

Rufen Sie uns
an:
Gerne erklären wir
Ihnen die möglichen
Flächenvarianten.



Sämtliche Angaben in Plänen sowie Preise, Visualisierungen und Materialisierungen sind unverbindlich und ohne Gewähr.



Sämtliche Angaben in Plänen sowie Preise, Visualisierungen und Materialisierungen sind unverbindlich und ohne Gewähr.