

haus 31 gewerbe



Nettofläche 35.5 m²

Preis pro Jahr
exkl. Nebenkosten CHF 240.-/m²

variante 1

Mehrfläche im EG
ab 12 m²


Preis auf Anfrage

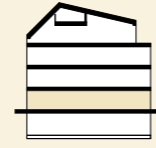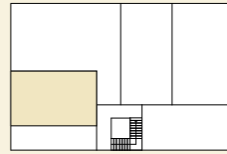


variante 3

Mehrfläche im UG
+ 36 m²



Preis auf Anfrage

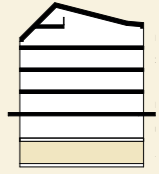

Optional angeschlossen an Wohnung 31.2.

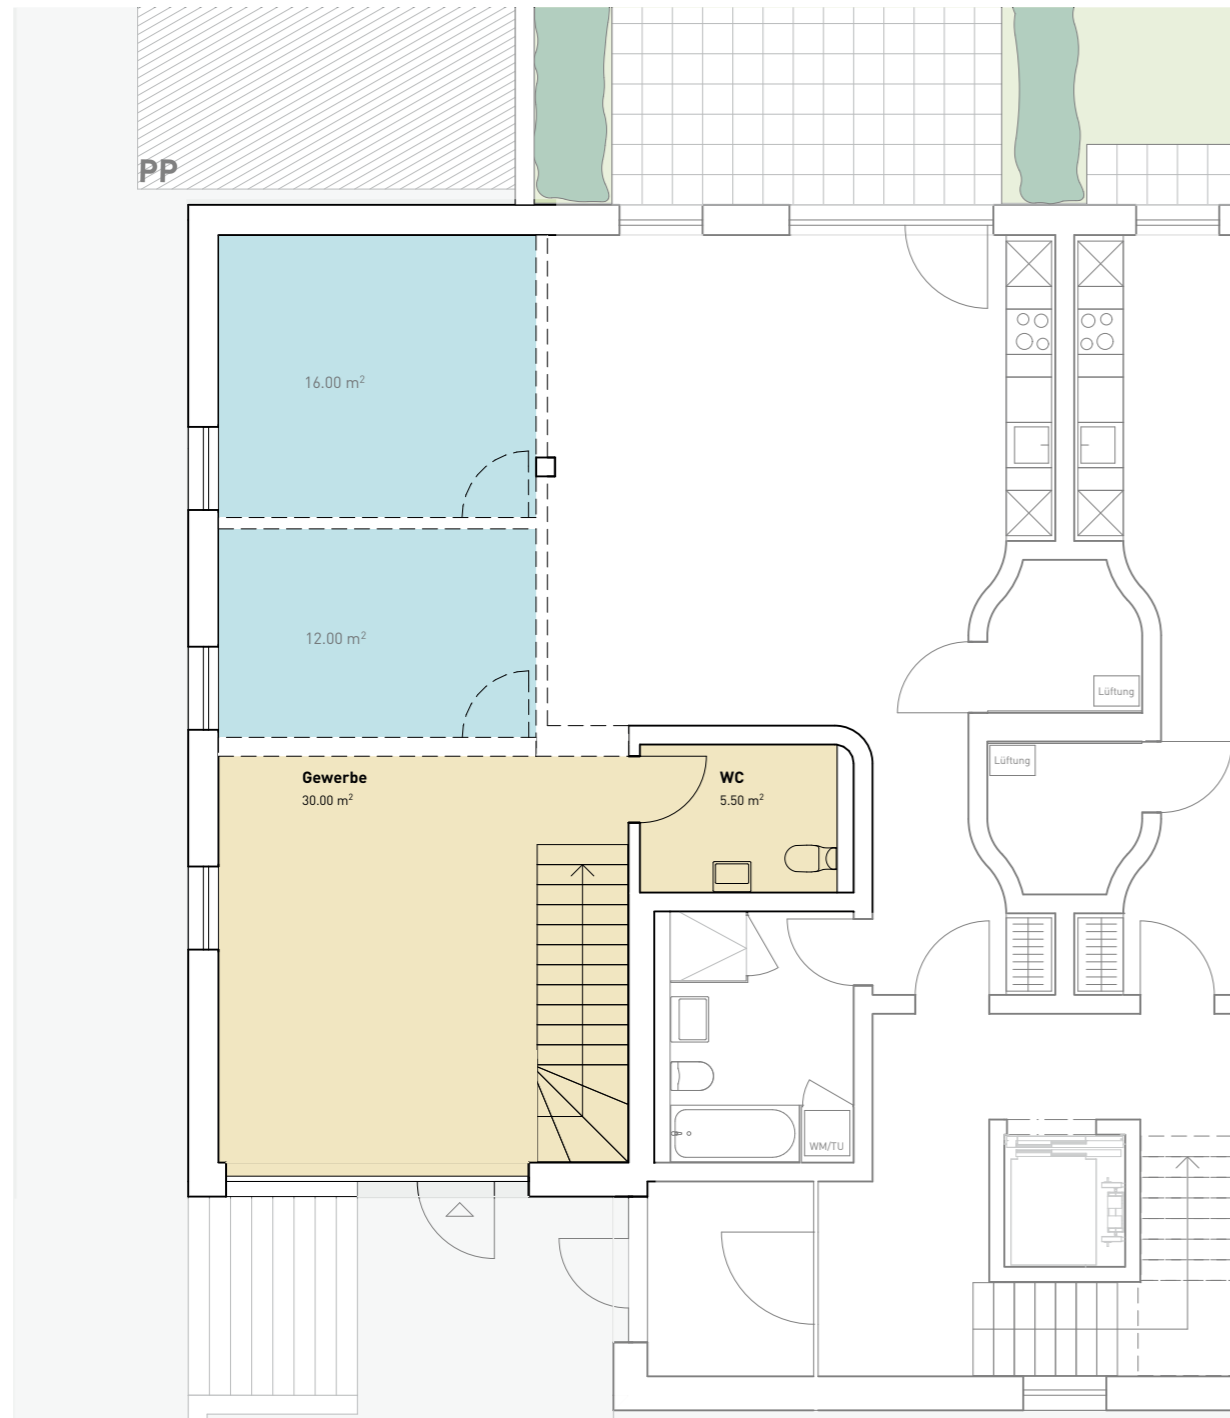

Mst: 1:100

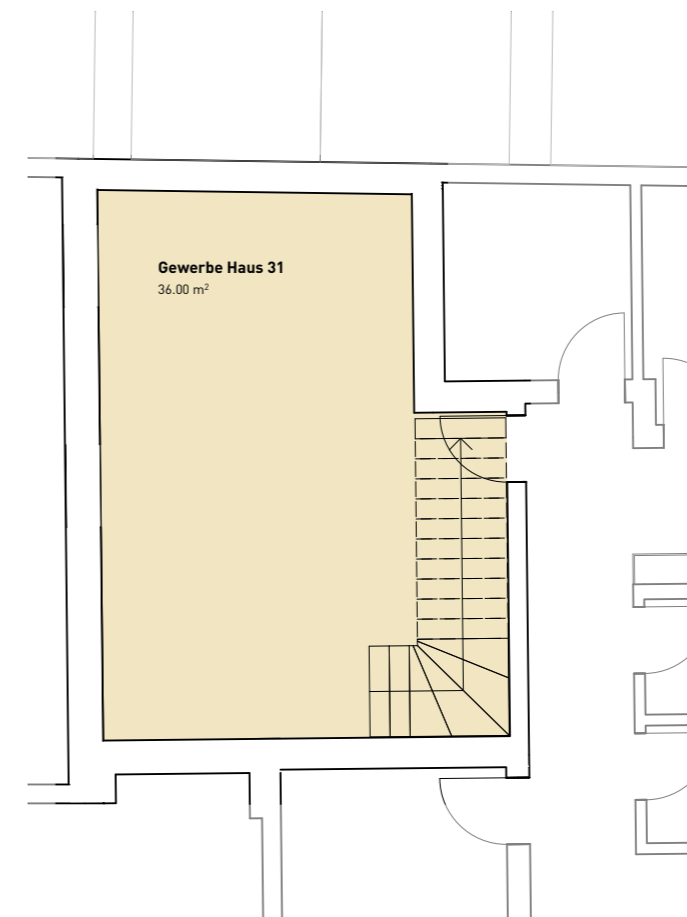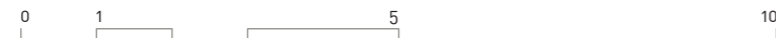

Variante I Maisonette mit Treppe

Rufen Sie uns an:
Gerne erklären wir
Ihnen die möglichen
Flächenvarianten.